



PREFEITURA DO MUNICÍPIO DE CAJAMAR
ESTADO DE SÃO PAULO

OFÍCIO Nº 181/2021 - PMC/SMG

Cajamar/SP, 18 de março de 2021.

Referente: Indicação nº 112/2021
2ª Sessão

CAMARA MUNICIPAL DE CAJAMAR

PROTOCOLO
599/2021

DATA
24/03/2021

USUÁRIO
martha

Senhor Presidente,

Com os nossos cordiais cumprimentos, pelo presente, em atenção a **Indicação nº 112/2021**, de autoria do Nobre Vereador Flavio Alves Ribeiro, encaminhamos as informações prestadas pela Secretaria Municipal de Mobilidade e Desenvolvimento Urbano, por meio de seu **MEMO SMMDU/DPU Nº 053/2021**, cópia anexa.

Sendo o que tínhamos a informar, aproveitamos o ensejo para externar nossos protestos de estima e consideração.

Atenciosamente,


DANILO BARBOSA MACHADO
Prefeito Municipal

Excelentíssimo Senhor
SAULO ANDERSON RODRIGUES
Presidente da Câmara do Município de
CAJAMAR – SP

Cajamar, 15 de março de 2021.

MEMO SMMDU/DPU Nº 053/2021

RESPOSTA AO MEMORANDO Nº 428/2021 – DTL/SMG

Ao Departamento Técnico Legislativo

A/c: Michele Alves de Oliveira

Assunto: Resposta a Indicação nº 112/2021 02ª Sessão

DEPARTAMENTO
TÉCNICO
LEGISLATIVO
15 MAR 2021
Michele Alves de
Oliveira

Em resposta a referida indicação, informamos que mediante definição do Chefe do Executivo, estarão sendo adotadas todas as medidas para atendimento ao requerido.

Vale ressaltar, que os projetos urbanísticos para novas praças e revitalizações, já estão inseridas na ata para abertura de edital de licitações previsto para o ano 2021/2022, anexamos a esta resposta o projeto proposto para a referida área.


Talitha Franco O. Jacinto

Arquiteta e Urbanista



Daniel Alexandre Gonzalez Gomes

Engenheiro Civil

Gerente de Planejamento Urbano


Leandro Morette Arantes

Secretário Municipal de Mobilidade e Desenvolvimento Urbano

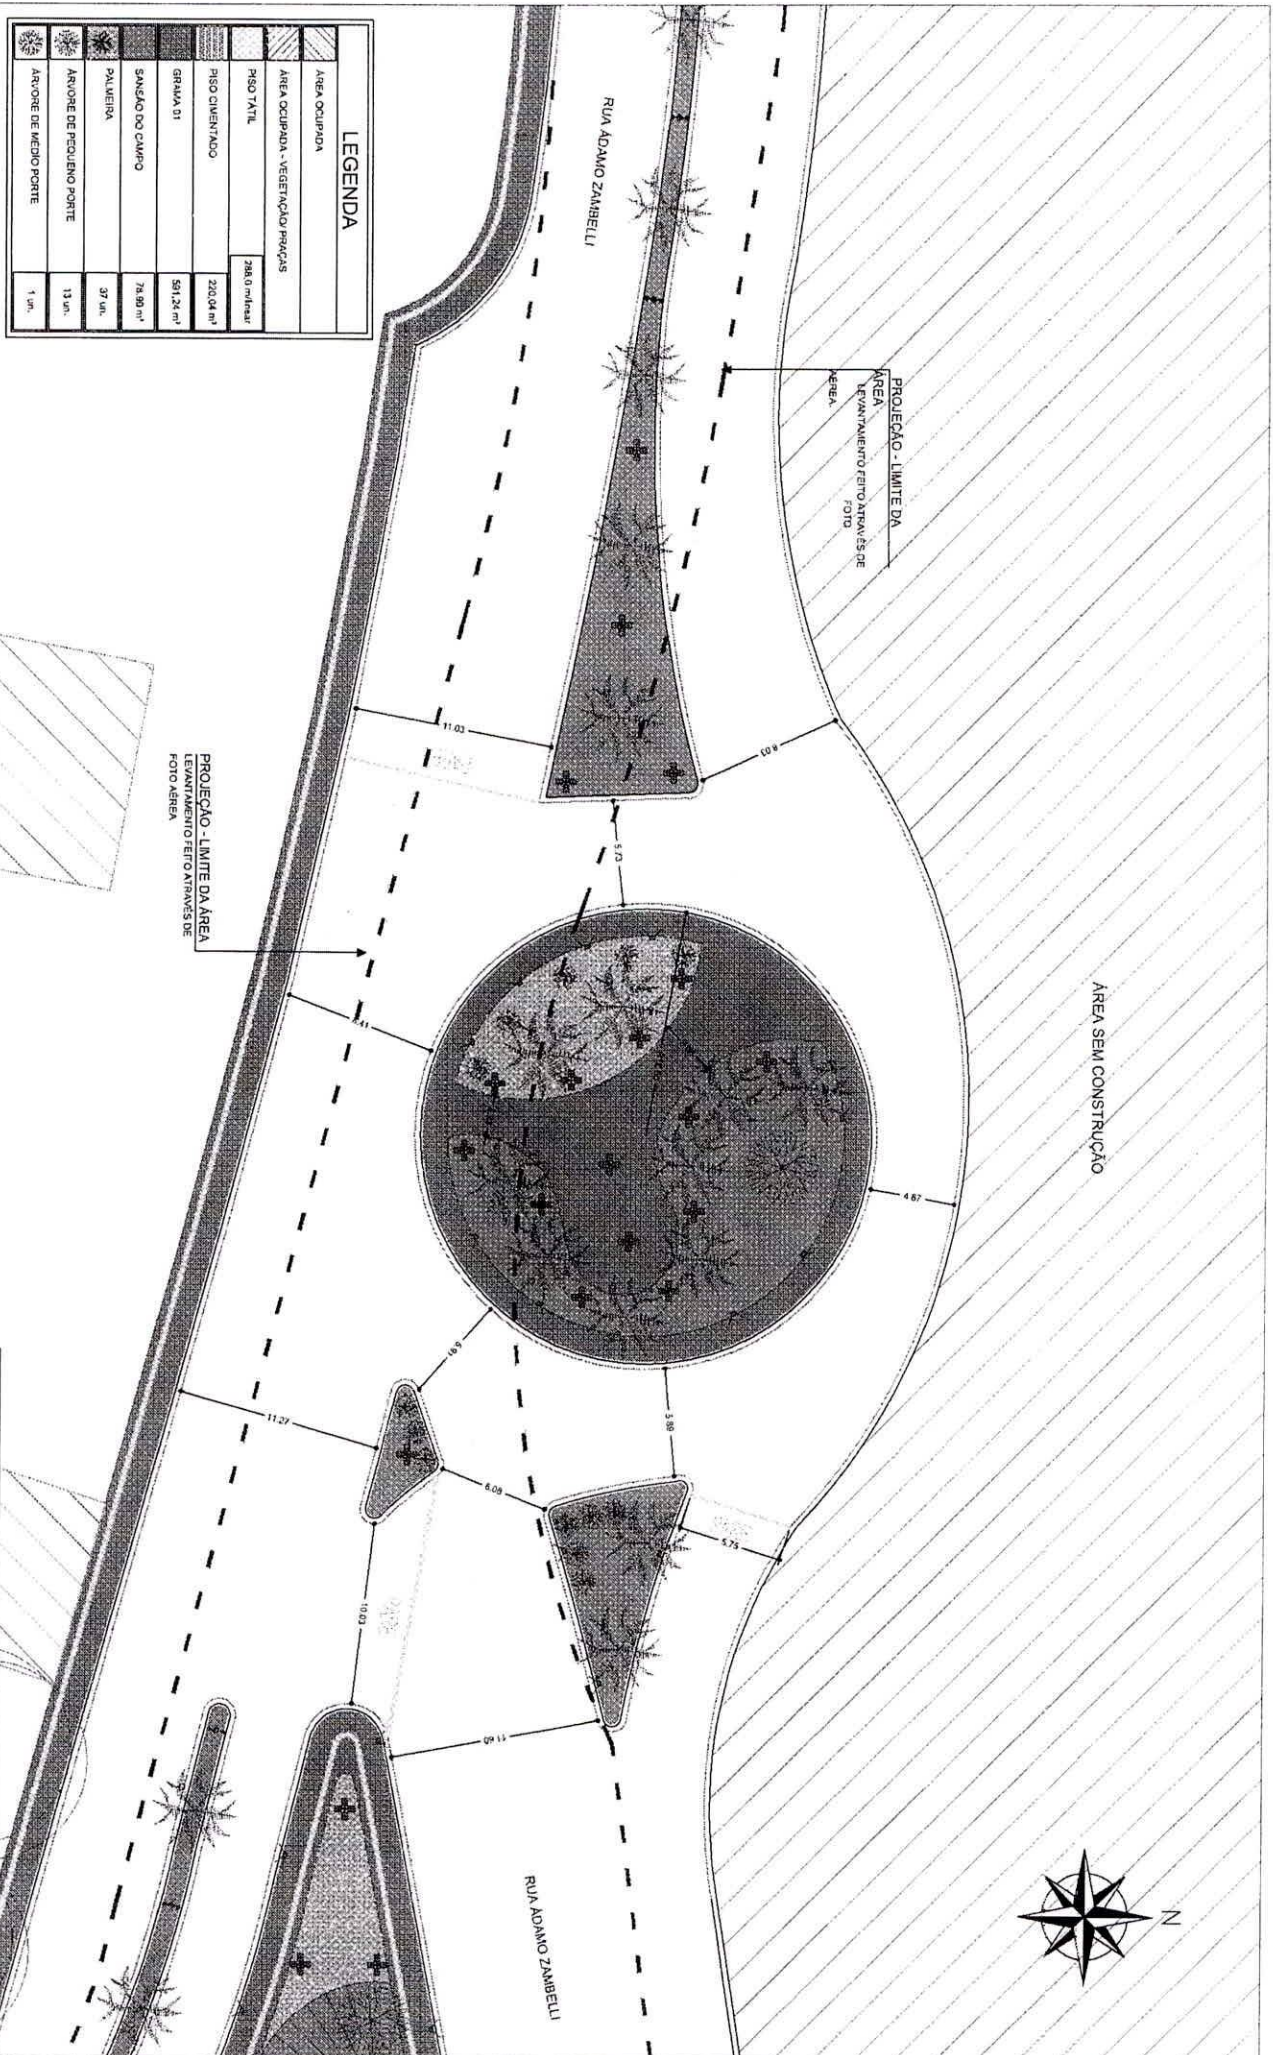

ÁREA SEM CONSTRUÇÃO

PROJEÇÃO - LIMITE DA
ÁREA
LEVANTAMENTO FEITO ATRAVÉS DE
FOTO AÉREA

RUA ADAMO ZAMBELLI

RUA ADAMO ZAMBELLI


LEGENDA

ÁREA OCUPADA	
ÁREA OCUPADA - VEGETAÇÃO PRAÇAS	
PISO TÁTIL	288,0 m²
PISO CIMENTADO	220,04 m²
GRAMA 01	581,24 m²
SANÇÃO DO CAMPO	75,80 m²
PALEIRA	37 m²
ÁRVORE DE PEQUENO PORTE	13 m²
ÁRVORE DE MEDIO PORTE	1 m²

LEGENDA

✓	LUMINÁRIA LIT. AMARELA DECORATIVA
+	LUMINÁRIA LIT. AMARELA
+	LUMINÁRIA LIT. BRANCA

PROJEÇÃO - LIMITE DA ÁREA
LEVANTAMENTO FEITO ATRAVÉS DE
FOTO AÉREA

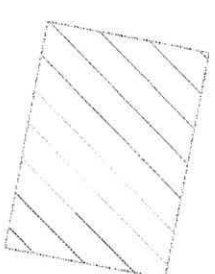



PREFEITURA DO MUNICÍPIO DE CAJAMAR

DIRETORIA DE PLANEJAMENTO E DESENVOLVIMENTO URBANO

TÍTULO	PROPOSTA DE PRAÇA PARA O BAIRRO JD. MARIA LUIZA
LOCAL	Esquina da Av. Anjã com a Rua Adamo Zambelli
AUTORIA DE PROJETO	Arqº Talitha Franco
PARTICIPAÇÃO	
DATA	Outubro de 2019
ESCALA	Indicada
DESENHO	Arqº Talitha Franco
FOLHA	2/2

OBS. 01: PROJETO ELABORADO SEM O LEVANTAMENTO TOPOGRÁFICO.
UTILIZOU-SE APENAS DE FOTO AÉREA.
OBS. 02: APLICAR POSTES CONFORME A NECESSIDADE DO LOCAL.

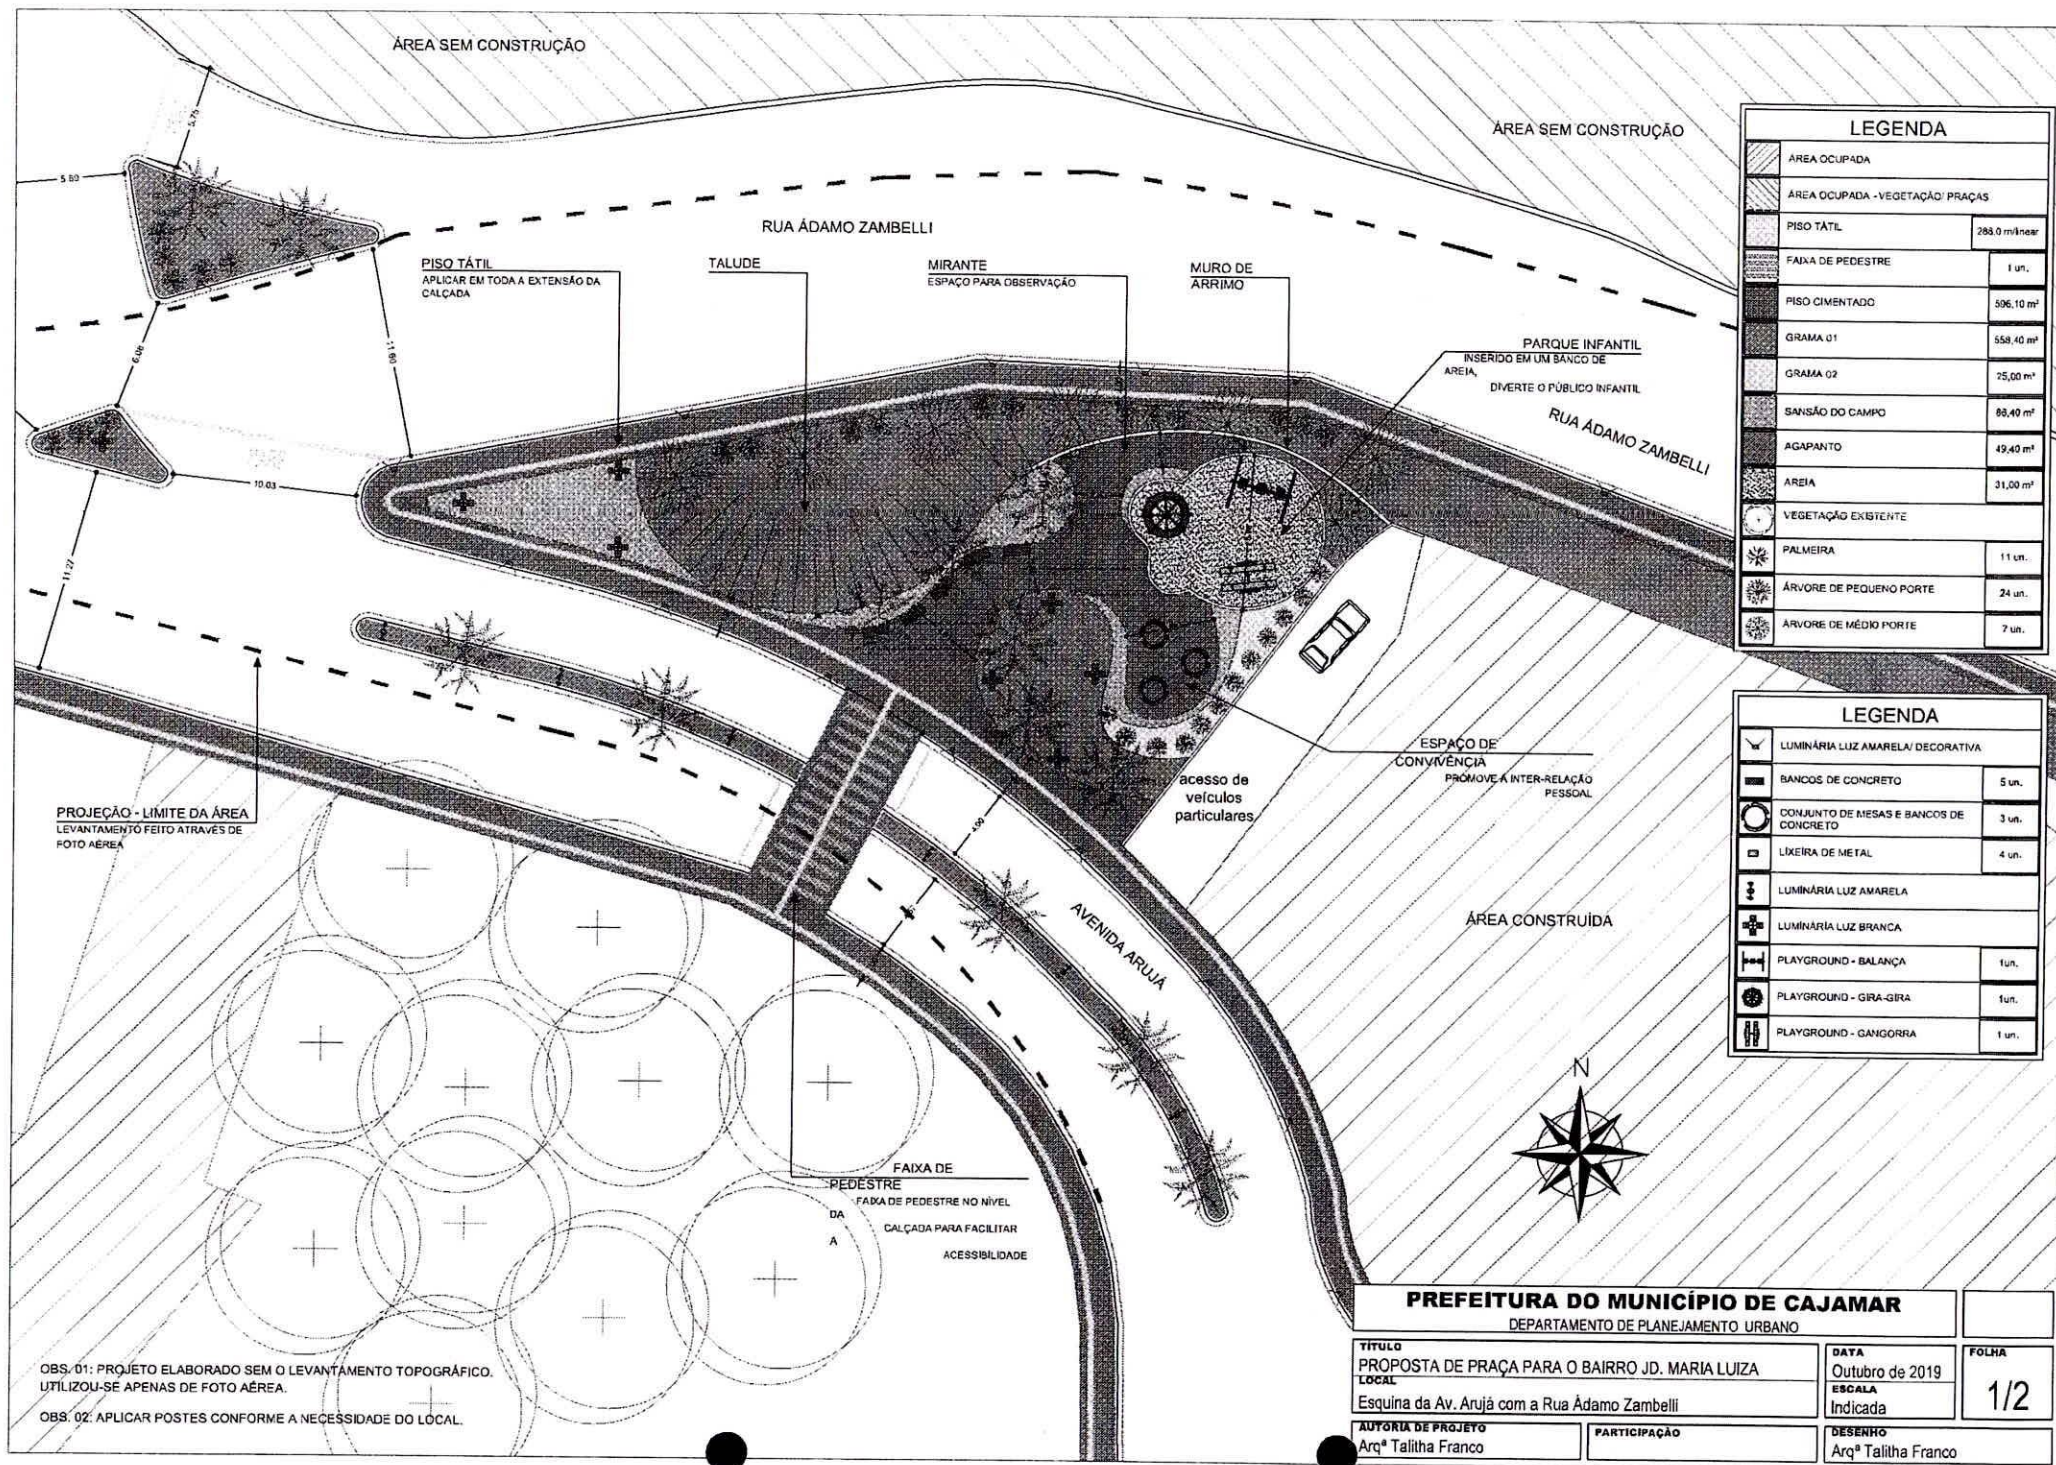

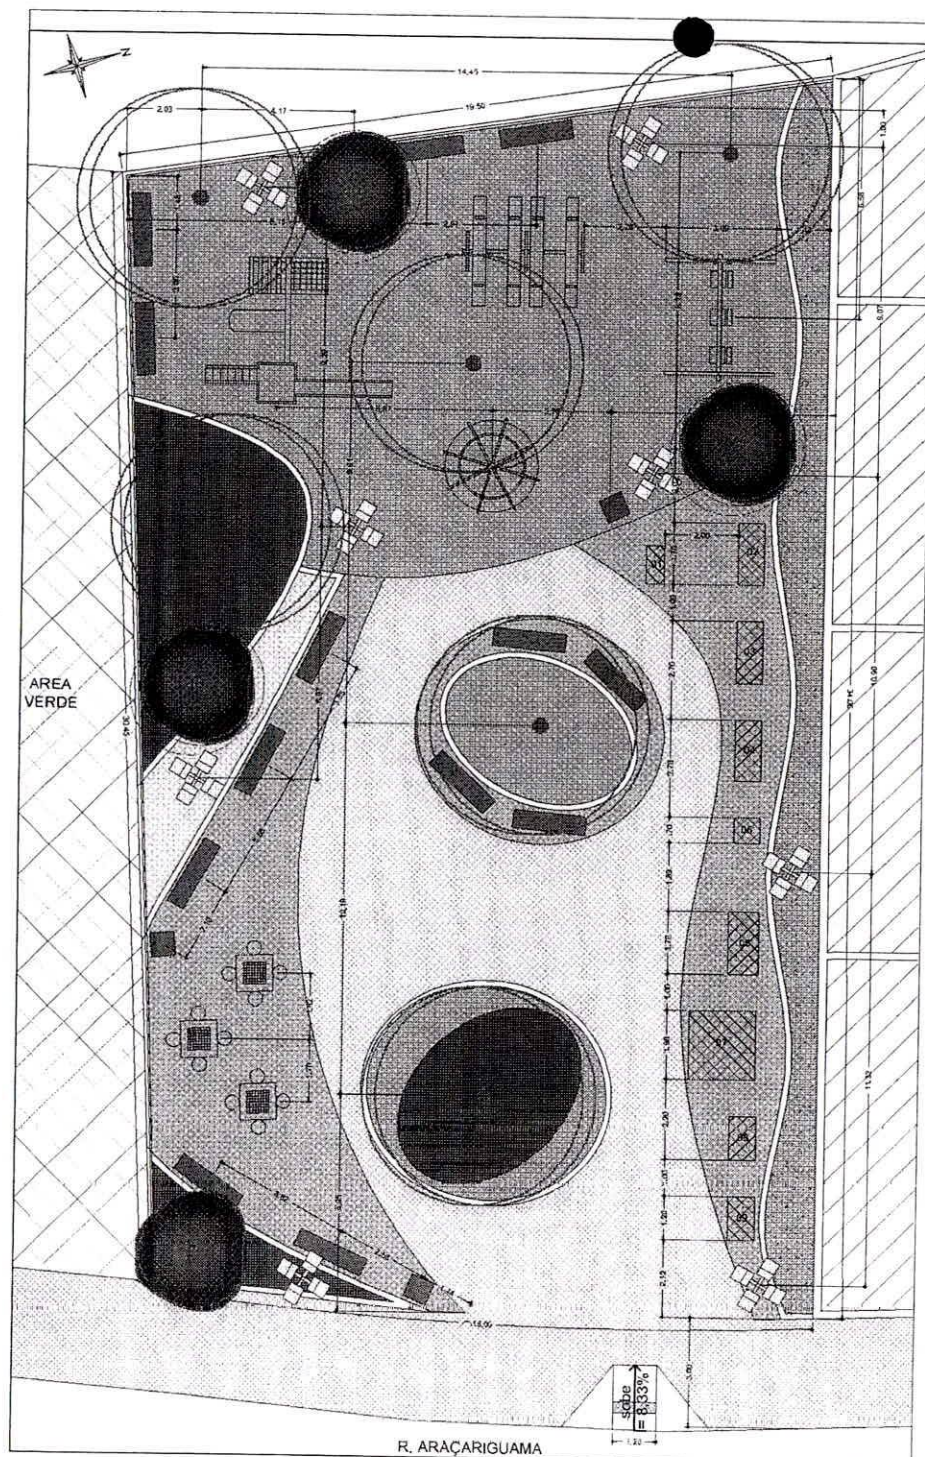

LEGENDA 01

ÁREA VERDE	-----	BANCO	13 unid.
LOTES PARTICULARES	-----	LIXEIRA	3 unid.
PISO CIMENTADO COR BEGE	132,25 m²	LUMINÁRIA	8 unid.
PISO CIMENTADO NATURAL	135,50 m²	MESA DE XADREZ	3 unid.
GRAMA ESMERALDA	212,50m²	PLAYGROUND - GIRA-GIRA	1 unid.
AGAPANTO	40,00 m²	PLAYGROUND - BALANÇA	1 unid.
TRAPOERABA ROXA	27,95 m²	PLAYGROUND - GANGORRA	1 unid.
CAPIM DOS PAMPAS	14,00 m²	PLAYGROUND - MULTIUSO	1 unid.
RESEDÁ	4 unid.	APARELHO DE ACADEMIA AO AR LIVRE (VER LEGENDA 2)	
QUARESMEIRA	6 unid.		

LEGENDA 02 - ACADEMIA AO AR LIVRE

01	P.N.E. - BICICLETA DE MÃO	01 unid.
02	P.N.E. - PUXADOR ALTO	01 unid.
03	P.N.E. - SUPINO	01 unid.
04	P.N.E. - REMADOR INDIVIDUAL	01 unid.
05	P.N.E. - GIRO DIAGONAL DUPLO	01 unid.
06	SIMULADOR DE CAMINHADA DUPLO	01 unid.
07	ESTAÇÃO MULTIUSO	01 unid.
08	SIMULADOR DE REMO	01 unid.
09	RODA DUPLA	01 unid.
10	PLACA INDICATIVA	01 unid.

P.N.E. = Aparelhos desenvolvidos para Portadores de Necessidades Especiais.
A dimensão dos aparelhos foi aplicada baseando-se na marca SELVA EQUIPAMENTOS e pode variar conforme o fabricante.



LOCALIZAÇÃO - PRAÇA COLINA VERDE
SEM ESCALA

PREFEITURA DO MUNICÍPIO DE CAJAMAR

DIRETORIA DE PLANEJAMENTO E DESENVOLVIMENTO URBANO

TÍTULO

Projeto de Praça para o Loteamento Colina Verde- LOTE= 608,20m²

LOCAL

Rua Araçariguama - Distrito de Jordanésia - Município de Cajamar - SP

AUTORIA DE PROJETO

Arqª. Aline Lumazini

PARTICIPAÇÃO

DATA

Abril de 2013

ESCALA

1:100

FOLHA

1/1

DESENHO

Arqª. Aline Lumazini



Câmara Municipal de Cajamar

Estado de São Paulo

GABINETE DO VEREADOR

INDICAÇÃO Nº 112 / 2021

CÂMARA MUNICIPAL DE CAJAMAR

Senhor Presidente,

PROTOCOLO
2271/2021

DATA
12/02/2021

USUÁRIO
martha

Senhores Vereadores,

Indico ao Exmo. Prefeito Municipal Sr. Dánilo Barbosa Machado, para que estude junto a Secretaria competente da municipalidade, a possibilidade de construção de uma área de lazer no bairro Colina Maria Luiza.

JUSTIFICATIVA


Justifico a presente indicação, tendo em vista que os moradores do conjunto habitacional Maria Luiza, não possuem um espaço para lazer.

Com a construção de uma área de lazer neste bairro, iremos promover mais qualidade de vida aos moradores ali existentes.

Plenário Ver. Waldomiro dos Santos, 10 de fevereiro de 2.021.


FLAVIO ALVES RIBEIRO
"Flavio Comajo"
Vereador

DEPARTAMENTO
LEGISLATIVO
Incluído em
04 MAR 2021

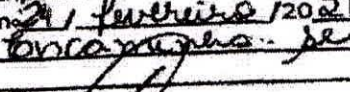CÂMARA MUNICIPAL DE CAJAMAR
Incluído no expediente da sessão Ordinária
Realizada em: 21 fevereiro 2021
Despacho: 
Saulo Anderson Rodrigues
Presidente